



REZYDENCJA  
**FRYDERYK**  
JOLIOT-CURIE 28


**PIĘTRO 1**

NR APART.	L. POKOI	POW. UŻYTK.
21	2	48,10m <sup>2</sup>
22	3	75,99 m <sup>2</sup>
23	4	100,89 m <sup>2</sup>
24	2	45,66 m <sup>2</sup>
25	2	46,96 m <sup>2</sup>
26	2	46,81 m <sup>2</sup>
27	5	128,73 m <sup>2</sup>
28	4	98,48 m <sup>2</sup>
29	3	74,06 m <sup>2</sup>

INWESTOR:

**SZMYD**  
PARTNERS

ul. Bagno 2, wejście D, piętro 2  
00-112 Warszawa  
T. 696 188 000  
T. 224 188 000  
sprzedaz@rezydencjafryderyk.pl  
www.rezydencjafryderyk.pl

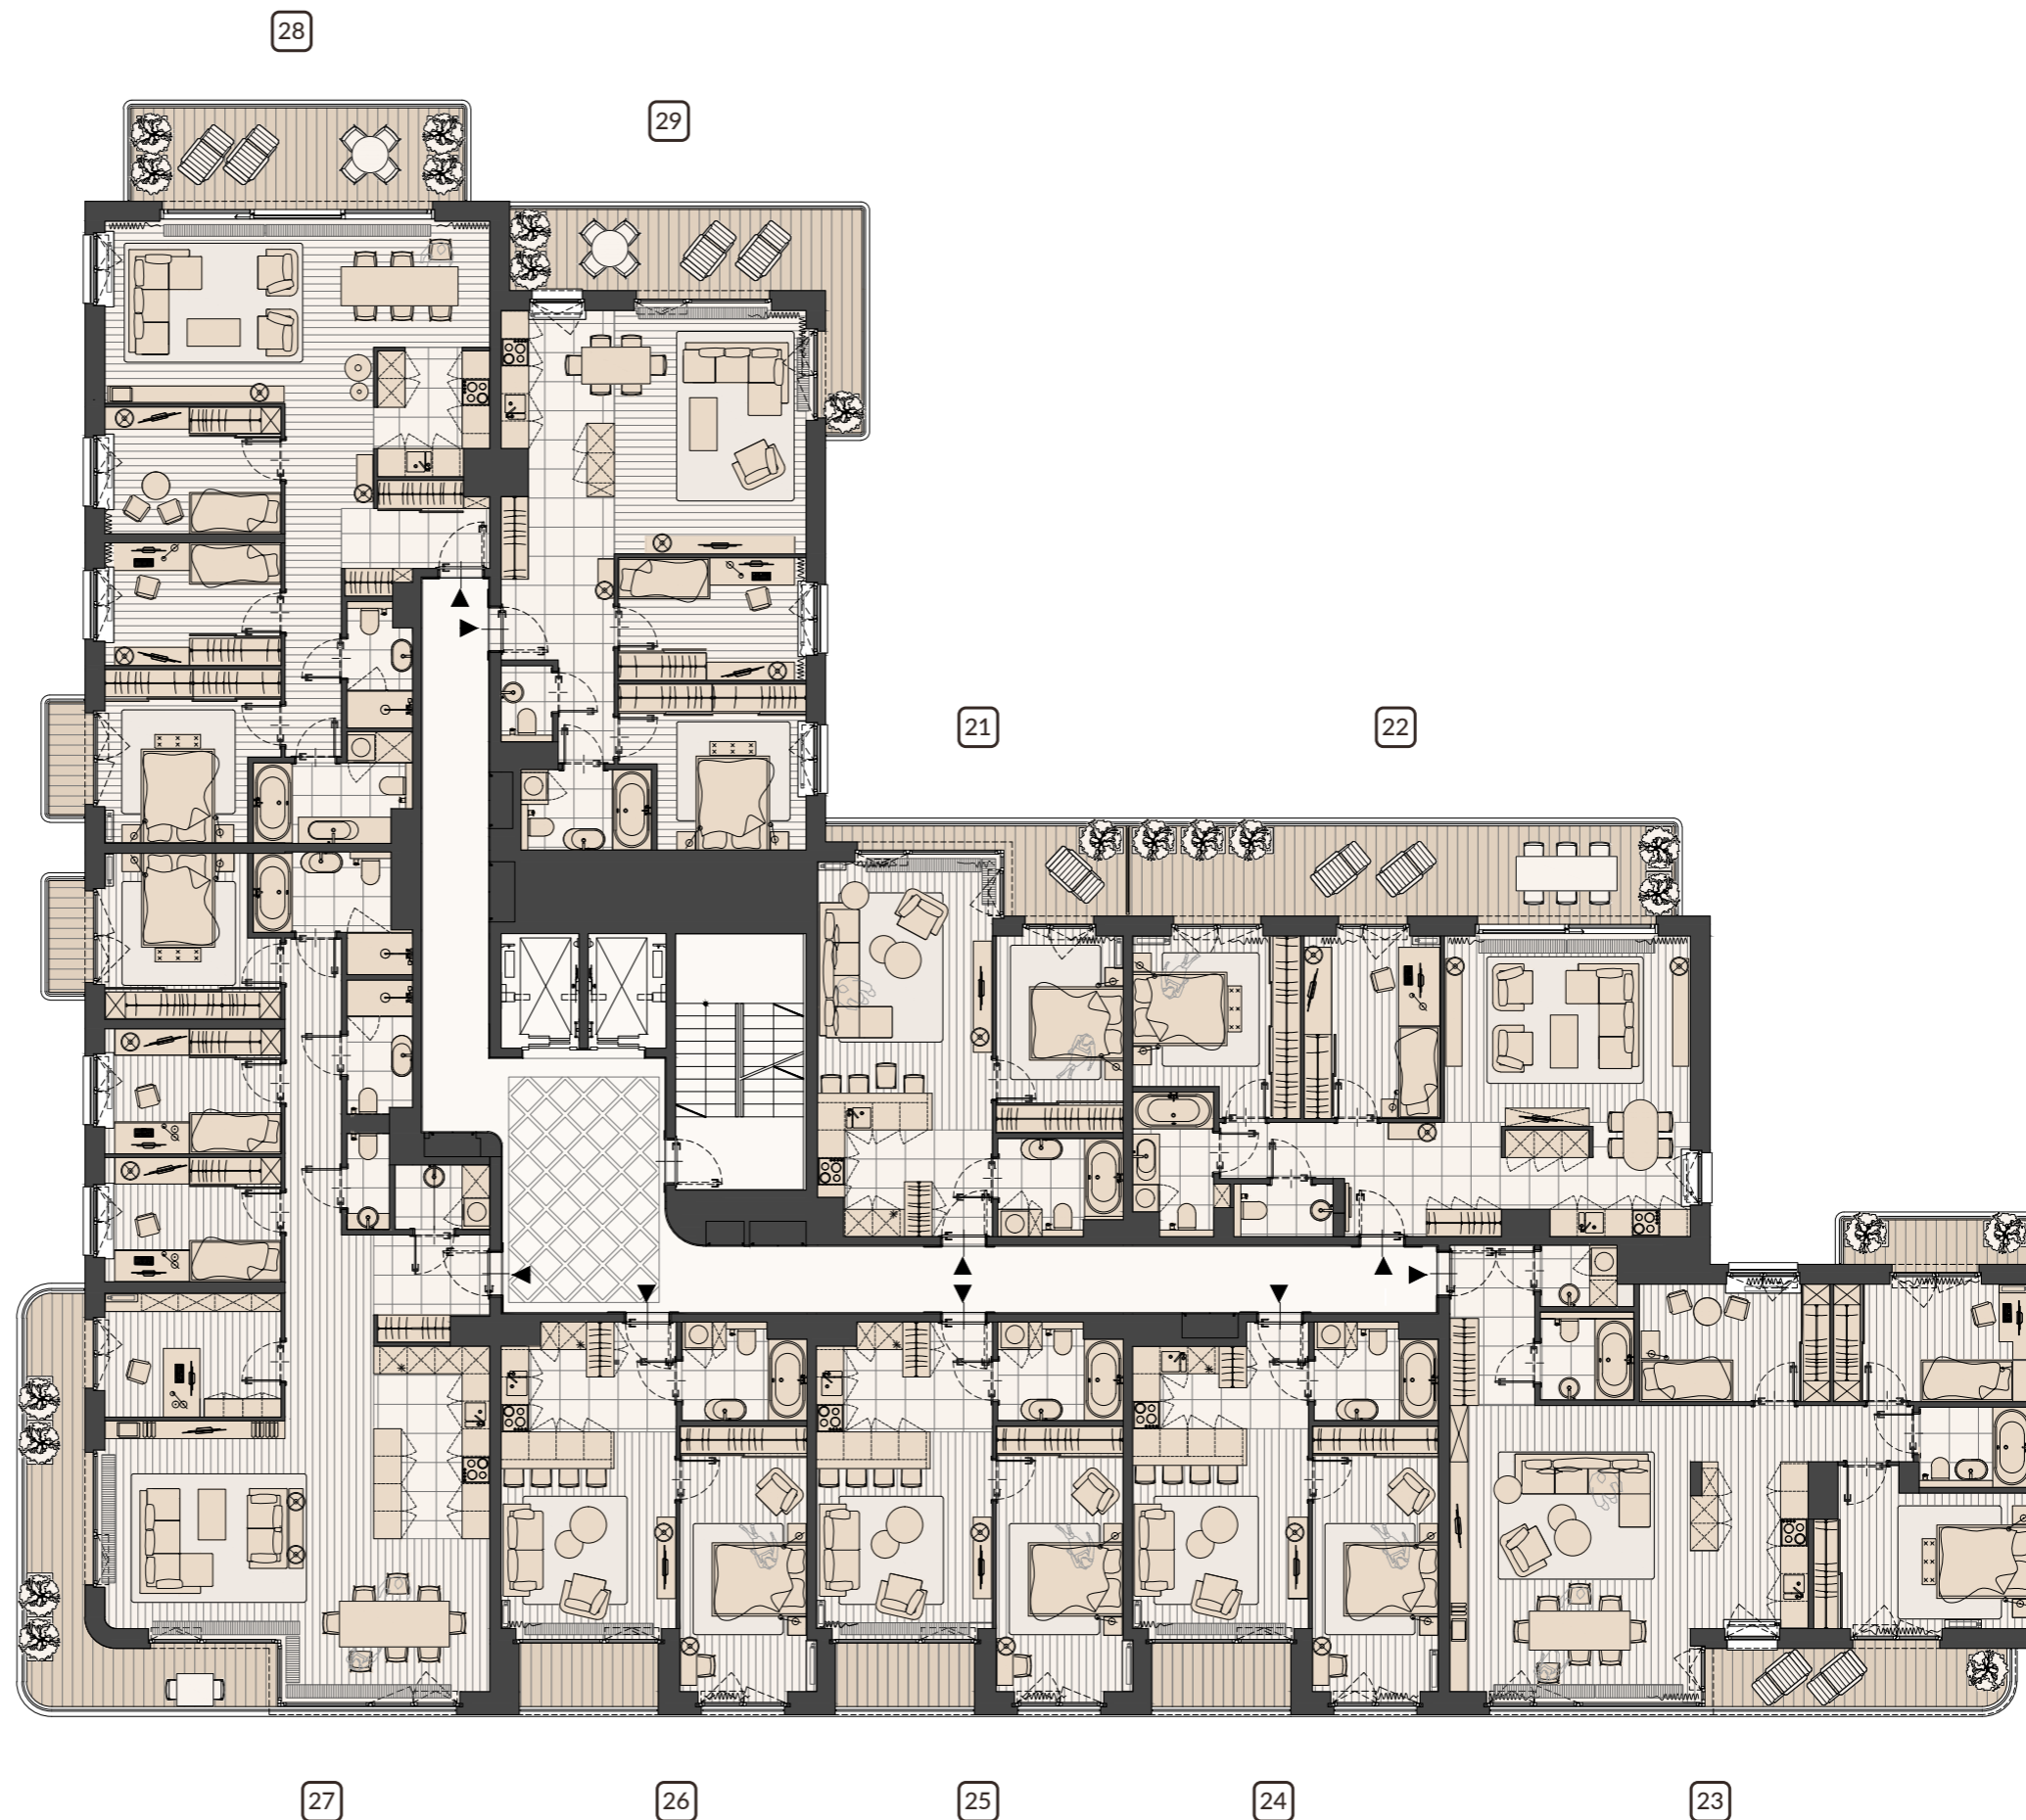

Rysunek przedstawia przykładową aranżację.

