



REZYDENCJA
FRYDERYK
JOLIOT-CURIE 28


PIĘTRO 2

NR APART.	L. POKOI	POW. UŻYTK.
31	2	47,99 m ²
32	3	76,32 m ²
33	4	100,69 m ²
34	2	51,20m ²
35	2	52,06 m ²
36	2	51,87 m ²
37	5	129,01 m ²
38	4	98,91 m ²
39	3	74,06 m ²

INWESTOR:

SMYO
PARTNERS

ul. Bagno 2, wejście D, piętro 2
00-112 Warszawa
T. 696 188 000
T. 224 188 000
sprzedaz@rezydencjafryderyk.pl
www.rezydencjafryderyk.pl

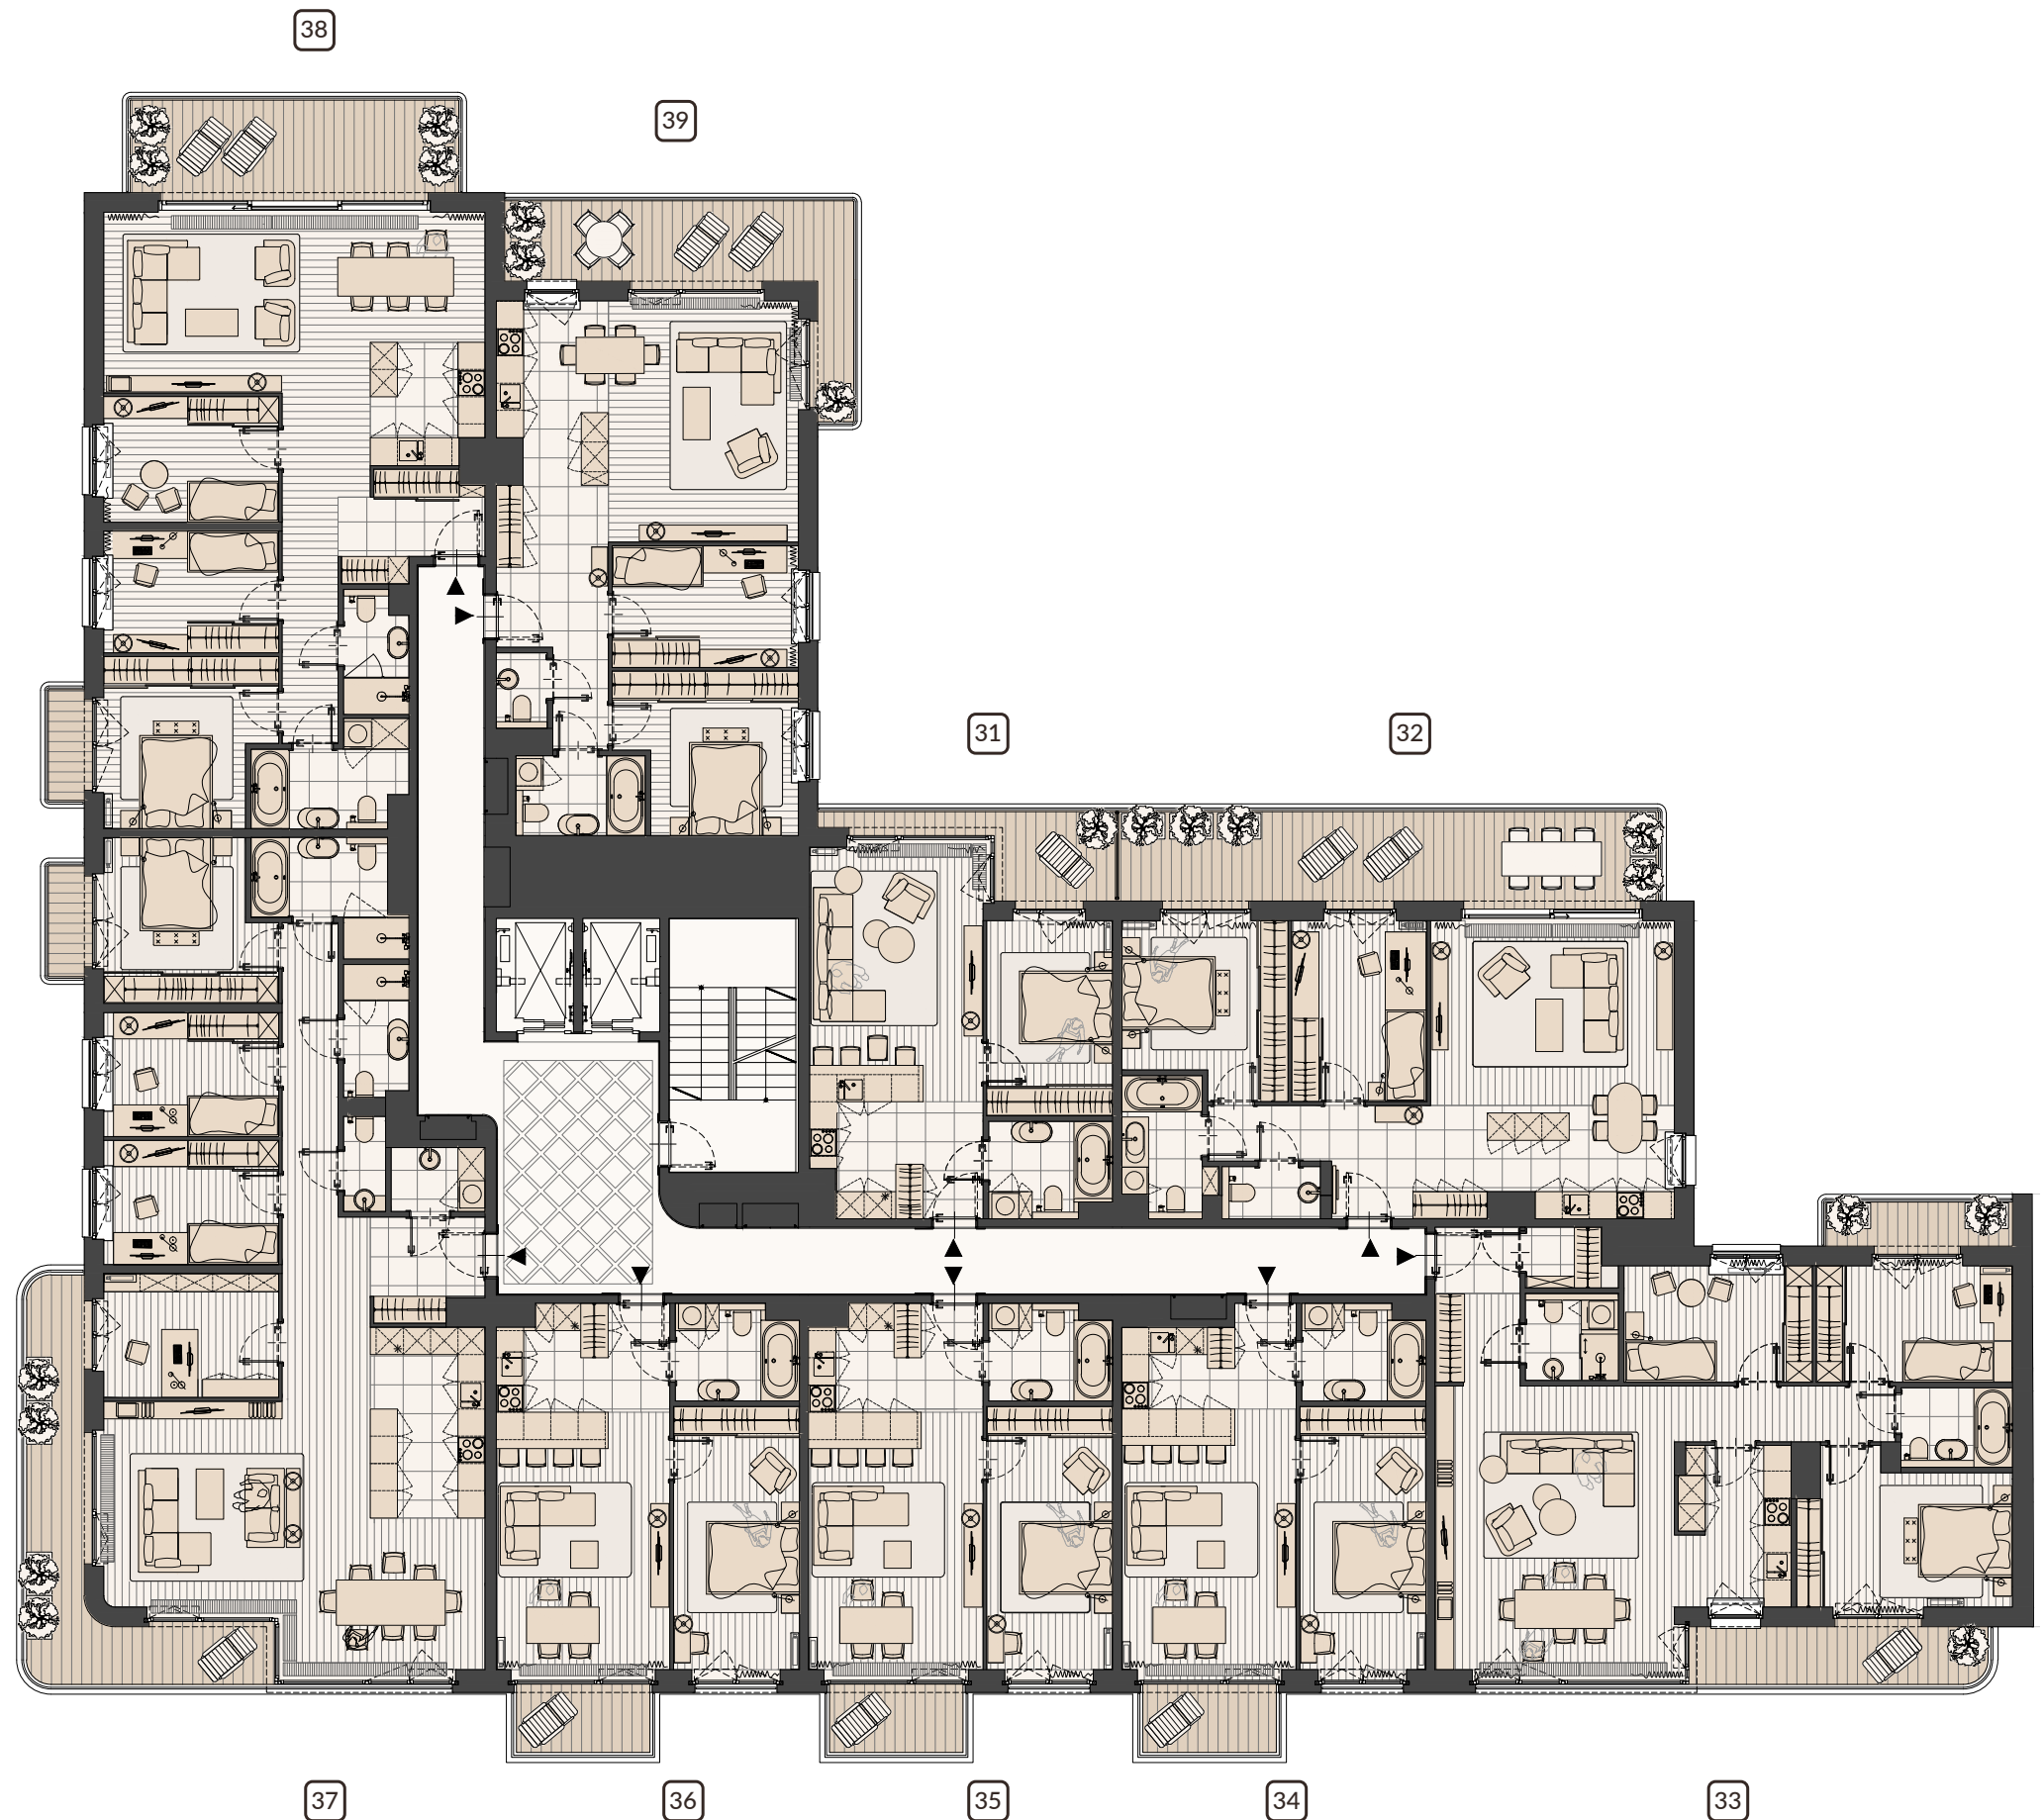

0 1 5 m

Rysunek przedstawia przykładową aranżację.

