



REZYDENCJA  
**FRYDERYK**  
JOLIOT-CURIE 28

**PIĘTRO 6 PENTHOUSE**

**MAKSYMILIAN:**

7 POKOI

POW. UŻYTKOWA: 239,62 m<sup>2</sup>

POW. BALKONU: 30,70 m<sup>2</sup>

POW. TARASU: 44,40 m<sup>2</sup>

**TADEUSZ:**

2 POKOJE

POW. UŻYTKOWA: 77,12 m<sup>2</sup>

POW. TARASU: 44,66 m<sup>2</sup>

**ALEKSANDER:**

5 POKOI

POW. UŻYTKOWA: 181,59 m<sup>2</sup>


POW. TARASU: 93,98 m<sup>2</sup>

INWESTOR:

**SZMYD**  
PARTNERS

ul. Bagno 2, wejście D, piętro 2  
00-112 Warszawa  
T. 696 188 000  
T. 224 188 000  
sprzedaz@rezydencjafryderyk.pl  
www.rezydencjafryderyk.pl

ALEKSANDER

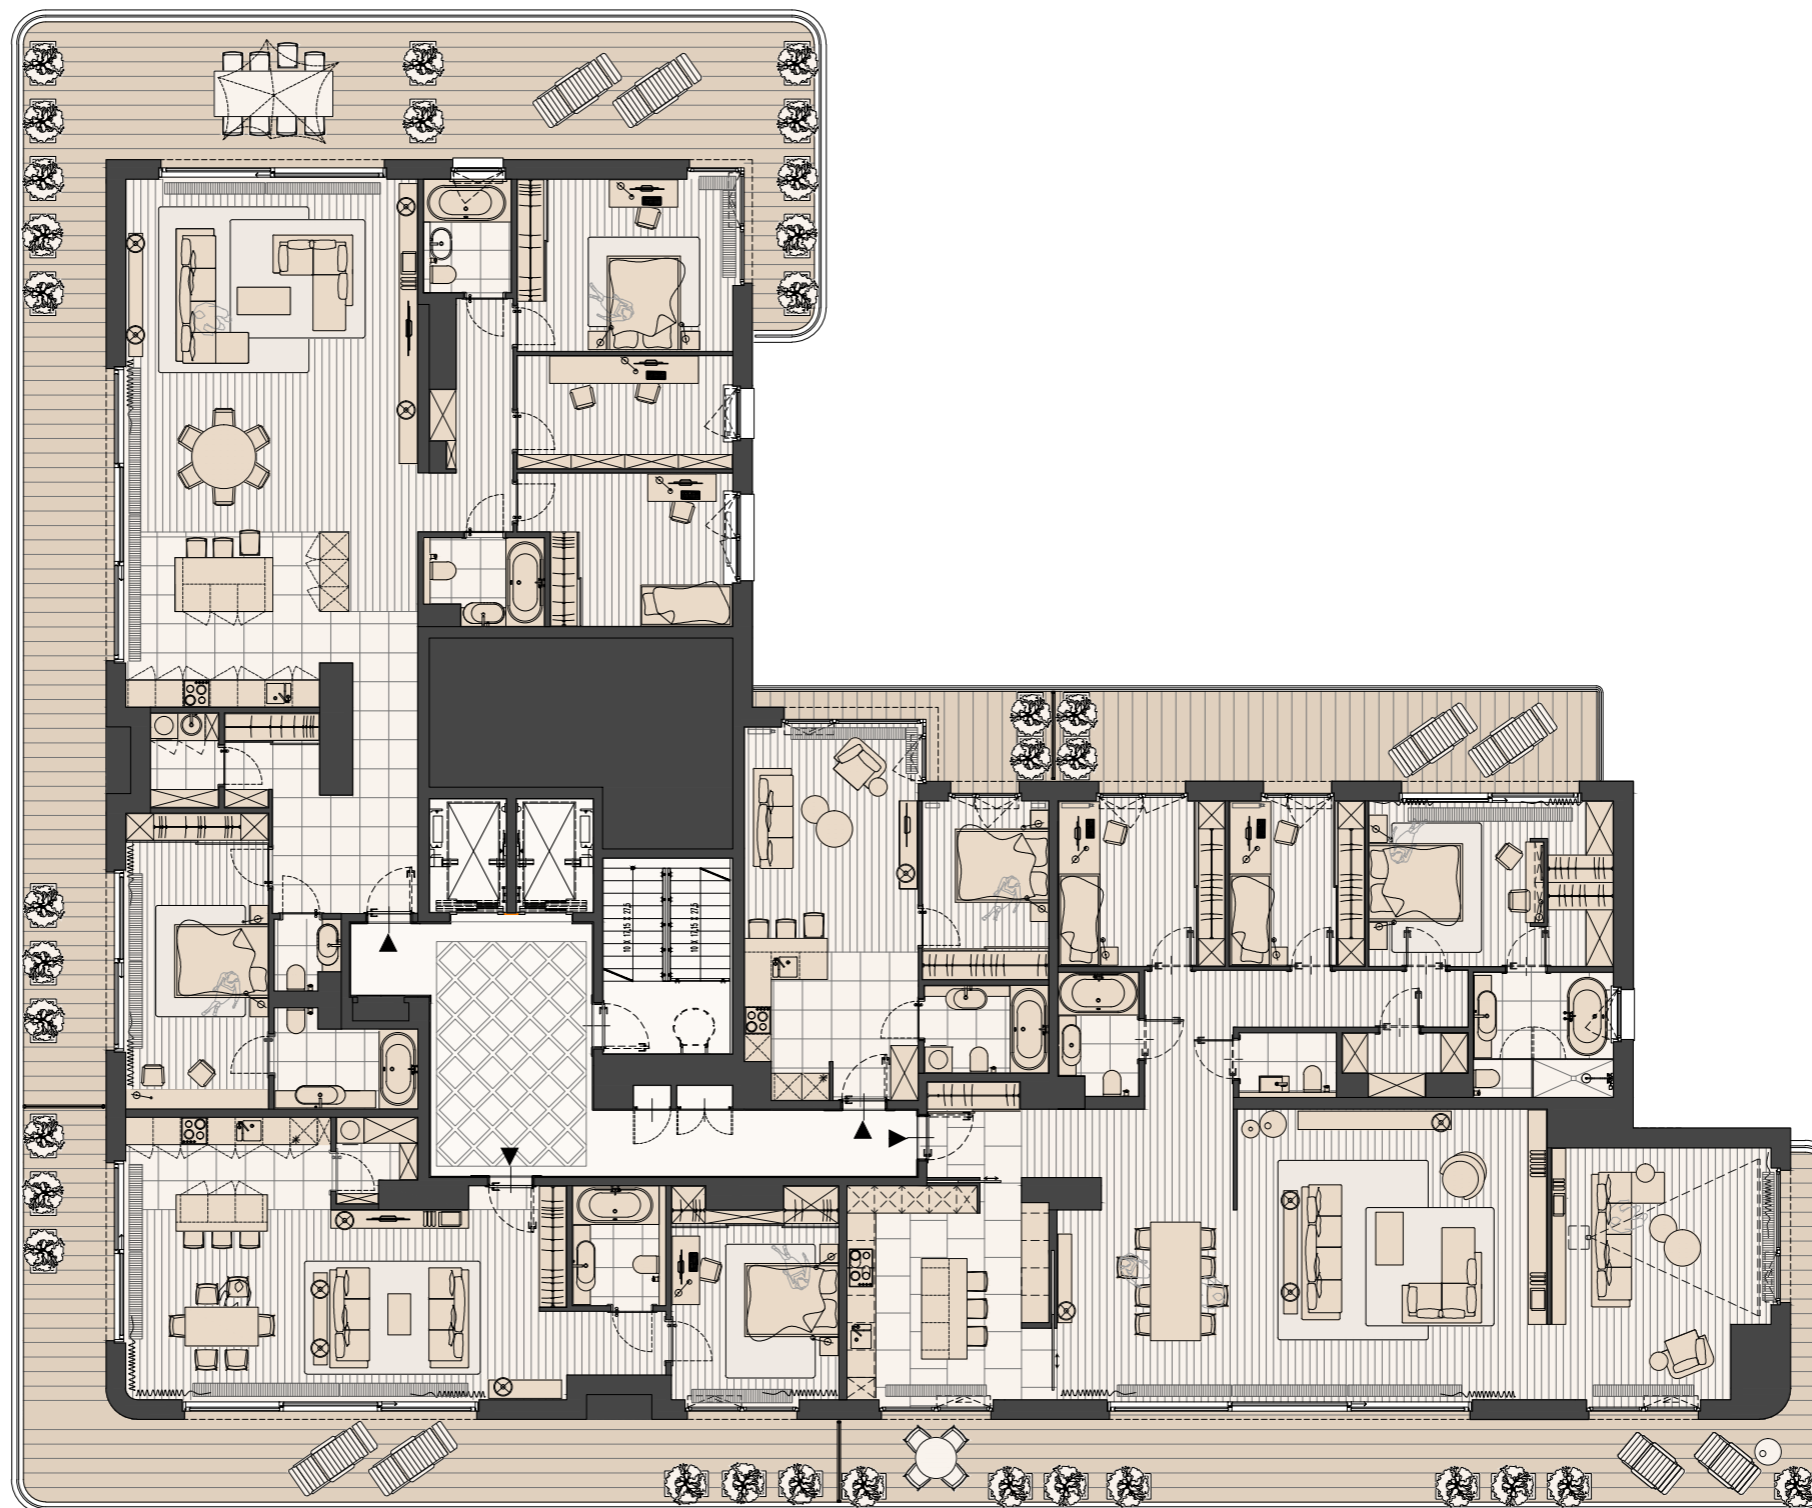

TADEUSZ

MAKSYMILIAN

Rysunek przedstawia przykładową aranżację.

